

**Agenzia delle Entrate
CATASTO FABBRICATI
Ufficio Provinciale di
Lecce**

Dichiarazione protocollo n. LE0182871 del 13/12/2018

Comune di Lecce

Provinciale Lecce - San Cataldo

civ. SN

Identificativi Catastali:

Sezione:

Foglio: 232

Particella: 85

Subalterno: 6

Compilata da:

Tundo Sergio

Iscritto all'albo:

Geometri


Prov. Lecce

N. 02357

Planimetria


Scheda n. 1

Scala 1:200

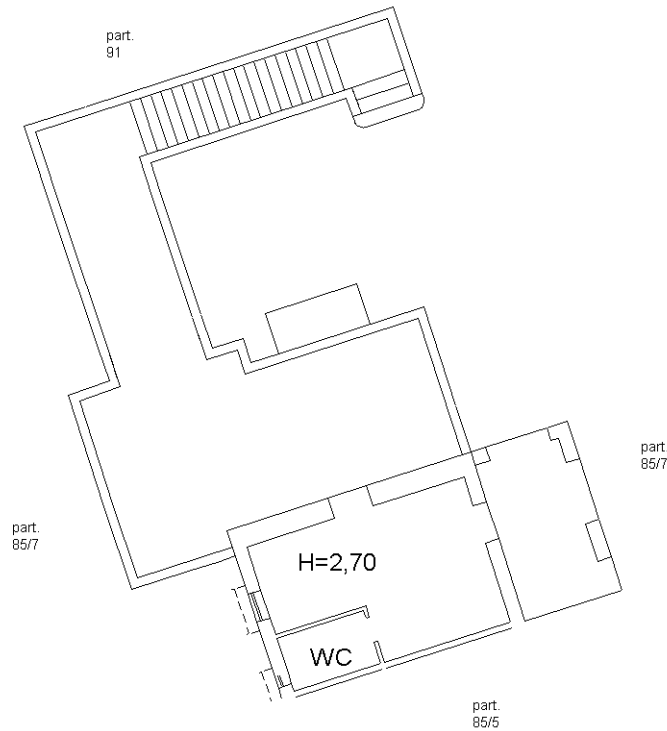

Piano Primo

Strada Prov.le Lecce - San Cataldo

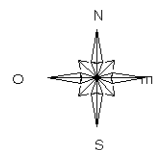

Catasto dei Fabbricati - Situazione al 10/04/2019 - Comune di LECCE (E506) - < Foglio: 232 - Particella: 85 - Subalterno: 6 >
PROVINCIALE LECCE - SAN CATALDO n. SN piano: T;