

**Agenzia delle Entrate  
CATASTO FABBRICATI  
Ufficio Provinciale di  
Lecce**

Dichiarazione protocollo n. LE0182871 del 13/12/2018

Comune di Lecce

Provinciale Lecce - San Cataldo

civ. SN

Identificativi Catastali:

Sezione:

Foglio: 232

Particella: 85

Subalterno: 1

Compilata da:  
Tundo Sergio

Iscritto all'albo:  
Geometri


Prov. Lecce

N. 02357

Planimetria


Scheda n. 1

Scala 1:200

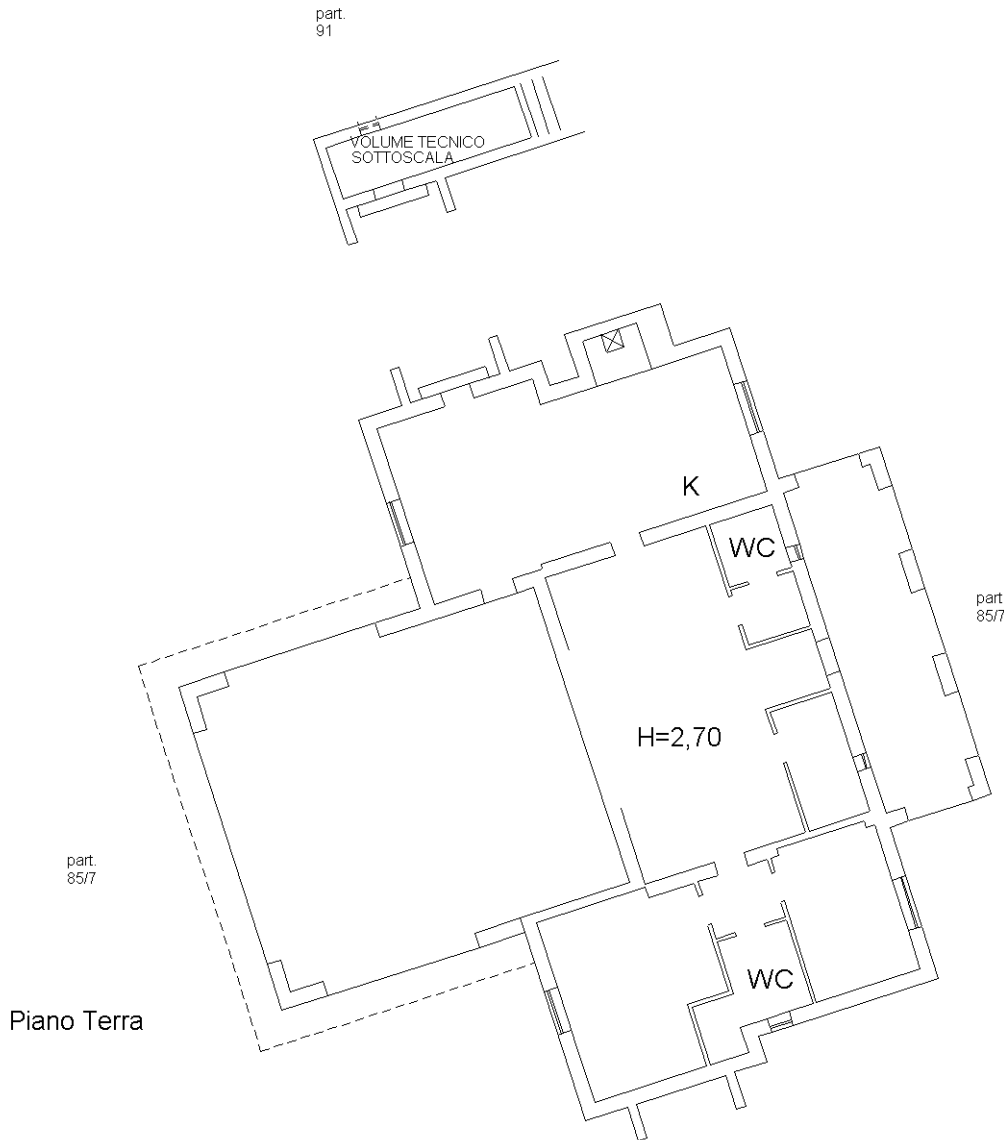

Piano Terra

Strada Prov.le Lecce - San Cataldo

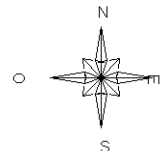

Catasto dei Fabbricati - Situazione al 10/04/2019 - Comune di LECCE (E506) - < Foglio: 232 - Particella: 85 - Subalterno: 1 >  
PROVINCIALE LECCE - SAN CATALDO n. SN piano: T;